


Ansicht von SÜDEN

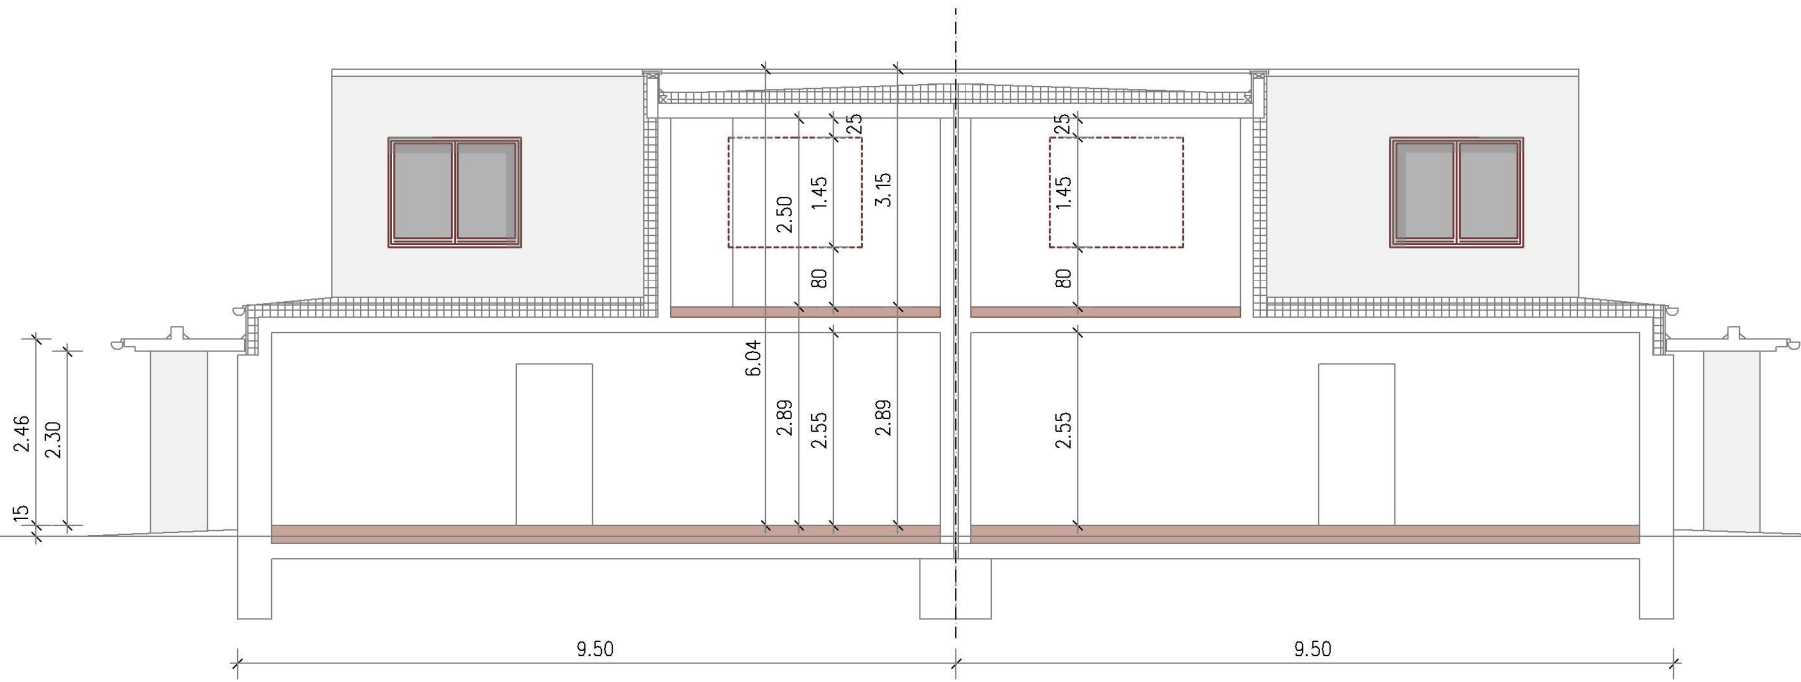

Schnitt Merschweg 39a

Schnitt Hyddenburg 3c